
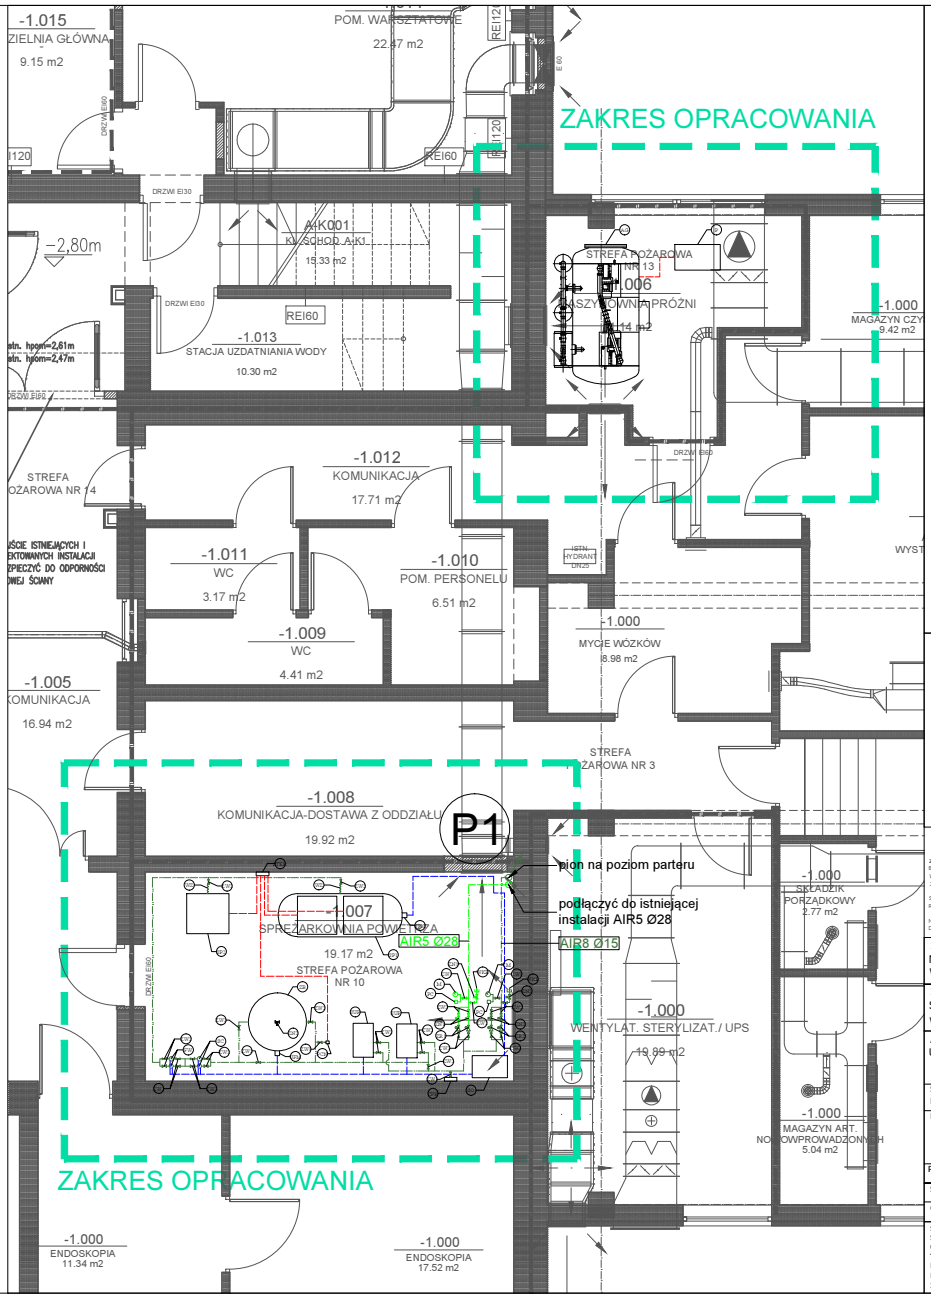


LEGENDA:

- Sprężone powietrze 8bar
- Sprężone powietrze 5bar
- Próżnia (VAC)
- Kondensat
- Sterowanie

SCHEMAT
UKŁAD BUDYNKÓW SZPITALA

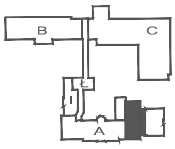

ZASTRZEŻENIA PRAWNE

BIURO PROJEKTOWE NIE ODPOWIADA ZA WYKORZYSTANIE NIEOSTATECZNYCH I NIEPEŁNYCH WERSJI PROJEKTU. WSZYSTKIE RYSUNKI POWINNY BYĆ ACZKOLWIEK WAWIE RAZEM Z ODPOWIEDNIMI OPRACOWANIAMI BRANŻOWYMI. JAKO CAŁOŚĆ PROJEKTU NALEŻY ROZUMIEĆ OPRACOWANIA PROJEKTOWE W FORMIE RYSUNKOWEJ I DOKUMENTACJE OPISOWĄ.

SAMODZIELNE ODSTĘPSTWA WYKONAWCY OD ZAŁOŻEŃ PROJEKTOWYCH ZWALNIAJĄ PROJEKTANTA Z ODPOWIEDZIALNOŚCI ZA REALIZOWANY OBIEKT ORAZ PRZENOSZĄ TĘ ODPOWIEDZIALNOŚĆ W CAŁOŚCI NA WYKONAWCĘ.

NIEISTOTNE ODSTĄPIENIE OD ZATWIERDZONEGO PROJEKTU BUDOWLANEGO LUB INNYCH WARUNKÓW POZWOLENIA NA BUDOWĘ NIE WYMAGA UZYSKANIA DECYZJI O ZMIANIE POZWOLENIA NA BUDOWĘ (ZGODNIE Z ART. 36A, UST. 5 PRAWA BUDOWLANEGO)

Inwestycja
MODERNIZACJA STACJI SPRĘŻAREK I STACJI PRÓŻNI NA TERENIE SZPITALA W OBORNIKACH - DZIAŁKA 1635/1, UL. SZPITALNA 2, 64-600 OBORNIKI

Inwestor
SAMODZIELNY PUBLICZNY ZAKŁAD OPIEKI ZDROWOTNEJ W OBORNIKACH UL. SZPITALNA 2, 64-600 OBORNIKI

Adres budowy
UL. SZPITALNA 2, 64-600 OBORNIKI

Branża
Gazy medyczne

Stadium
PROJEKT WYKONAWCZY

Rys. Nr.
PW_GM_01

Rysunek
RZUT PIWNICY - BUDYNEK A

Data
10. 06. 2015r.

Skala
1:50

Projektant	mgr inż. Michał Jędrasik	dyrektor zgodności z dyrektywą 93/42/EEC w zakresie projektowania instalacji gazów medycznych nr PZ-0004/ECD /2003
Sprawdzający	mgr inż. Arkadiusz Warzyński	dyrektor zgodności z dyrektywą 93/42/EEC w zakresie projektowania instalacji gazów medycznych nr PZ-0004/ECD /2003
Opracowujący	mgr inż. Michał Jędrasik	

SPÓŁKA PROJEKTOWANIA ARCHITEKTONICZNEGO SADOWSKI, SADOWSKA
SPÓŁKA Z OGRANICZONĄ ODPOWIEDZIALNOŚCIĄ SPÓŁKA KOMANDYTOWA
ul. Podlaska 13, 60-623 Poznań
Telefon 04861/ 8494190
Fax. 04861/ 8494123
E-Mail: spa@spa-sadowski.pl
Internet: http://www.spa-sadowski.pl

Strona