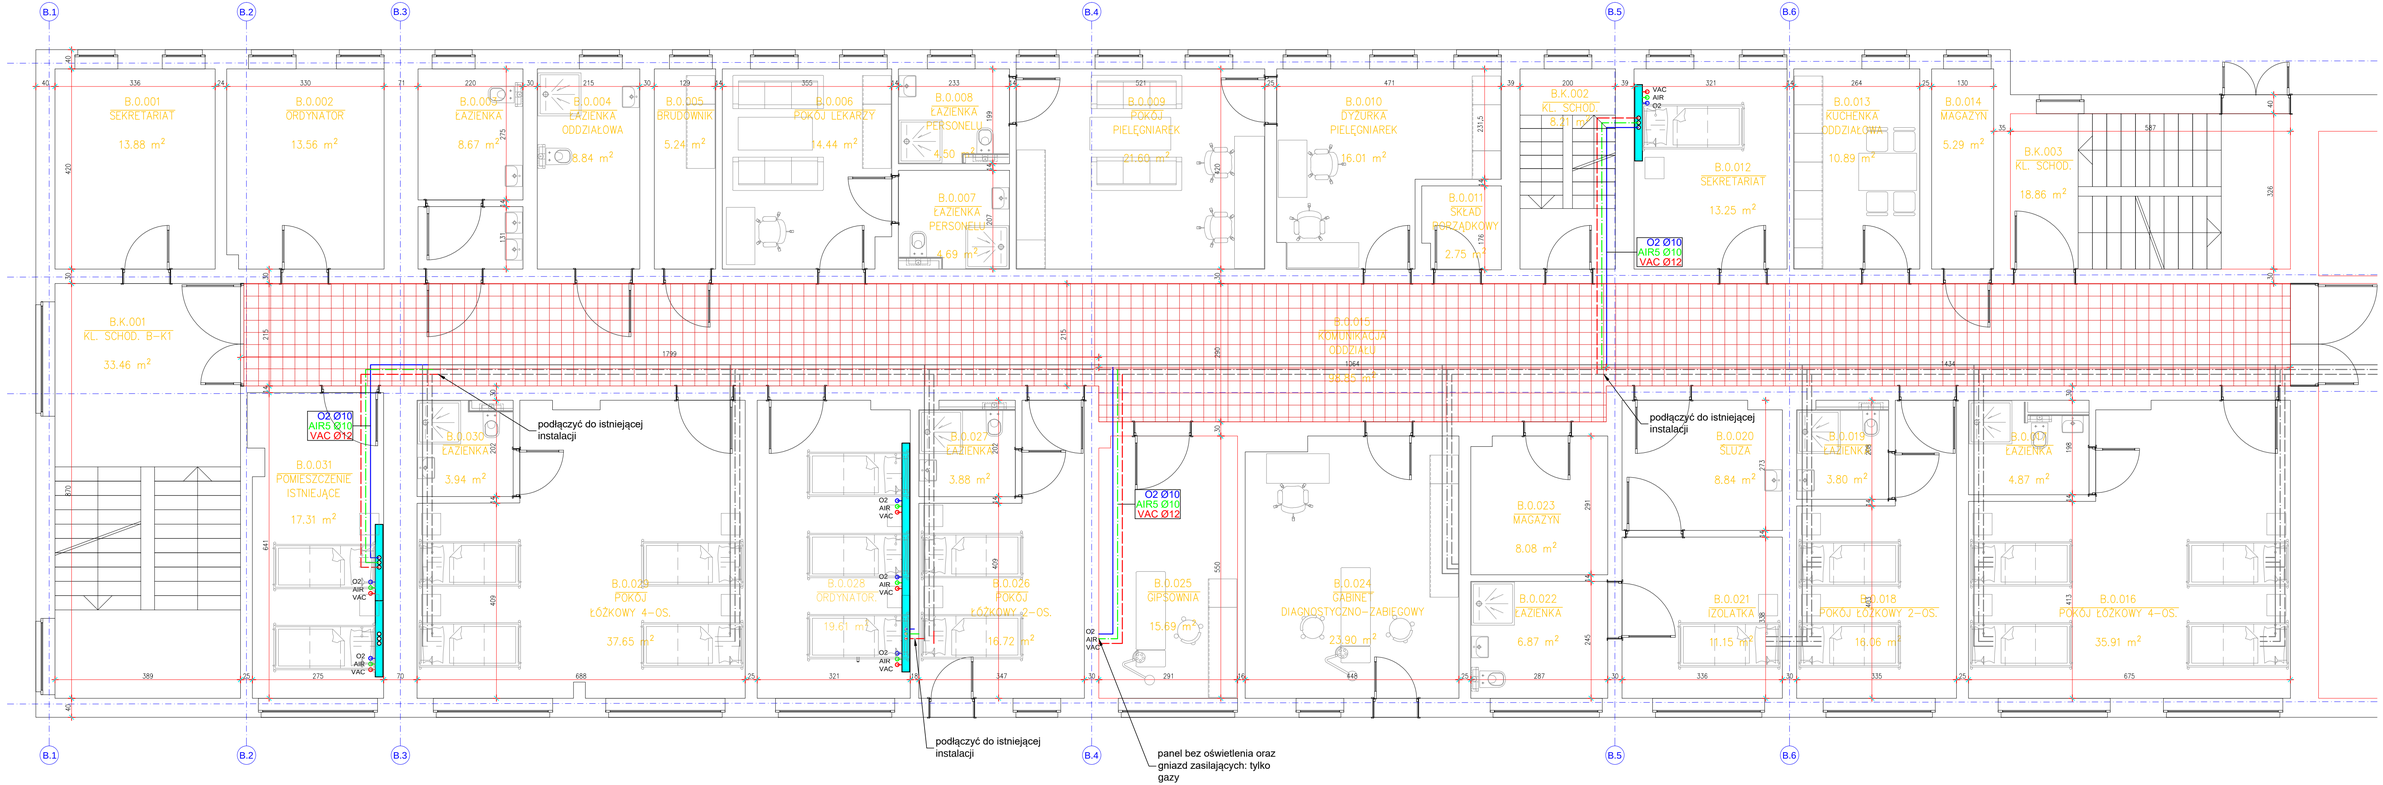


Zakres wykładziny do wymiany

Instalacje elektryczne oraz instalacje gazów medycznych prowadzić natynkowe w listwach

Wykaz pomieszczeń		
Nr	Nazwa pomieszczenia	Powierzchnia użytkowa
B.0.001	Sekretariat	13,88
B.0.002	Gabinet ordynatora	13,56
B.0.003	Łazienka	8,67
B.0.004	Łazienka oddziałowa	8,84
B.0.005	Brudownik	5,24
B.0.006	Pokój lekarzy	14,44
B.0.007	Łazienka personelu	4,5
B.0.008	Łazienka personelu	4,69
B.0.009	Pokój pielęgniarek	21,6
B.0.010	Dyżurka pielęgniarek	16,01
B.0.011	Skład porządkowy	2,75
B.0.012	Sekretariat	13,25
B.0.013	Kuchenna oddziałowa	10,89
B.0.014	Magazyn	5,29
B.0.015	Komunikacja oddziału	98,85
B.0.016	Pokój łóżkowy 4-os.	35,91
B.0.017	Łazienka	4,87
B.0.018	Pokój 2-os.	16,06
B.0.019	Łazienka	3,8
B.0.020	Śluza	8,84
B.0.021	Izolatka	11,15
B.0.022	Łazienka	6,87
B.0.023	Magazyn	8,08
B.0.024	Gabinet diagn.-zabieg.	23,9
B.0.025	Gipsownia	15,69
B.0.026	Pokój łóżkowy 2-os.	16,72
B.0.027	Łazienka	3,88
B.0.028	Ordynator.	19,61
B.0.029	Pokój łóżkowy 4-os.	37,65
B.0.030	Łazienka	3,94
B.0.031	Pom. istniejące	17,31
B.K.001	Kl. Schod. B-K1	33,46
B.K.003	Kl. Schod.	18,86
Razem		529,06

Prawo autorskie tego rysunku są własnością biura projektowego Usługi Inżynierskie Kajetan Ruks. Bez pisemnej zgody nie może być wykorzystywany lub reprodukowany.

INWESTYCJA	Remont oddziału ortopedii i traumatologii narządu ruchu ul. Szpitalna 2, 64-600 Oborniki	INWESTOR	Samodzielny Publiczny Zakład Opieki Zdrowotnej w Obornikach, ul. Szpitalna 2, 64-600 Oborniki	Nr rys. A1
PROJEKTOWAŁA	Usługi Inżynierskie Kajetan Ruks ul. Chopina 10, 64-600 Oborniki tel. 509401157, kajetan.ruks@gmail.com			
Mgr	Rzut parteru, projekt instalacji gazów medycznych			
SPRAWDZIŁ	1. mgr inż. arch. Łukasz Trafas nr upr.: 221/POOK/2013 2. mgr inż. Kajetan Ruks nr. upr. WKP/0014/POOK/19	PODPISY	1. 2.	
BRANŻA	STADIUM PROJEKTU	DATA	FORMAT	SKALA
Architektura	Architektoniczno-budowlany	05.2022	420x900	1:50