
SYSTEM SAP – BUDYNEK B – PIWNICA

Rozmieszczenie czujek i sygnalizatorów

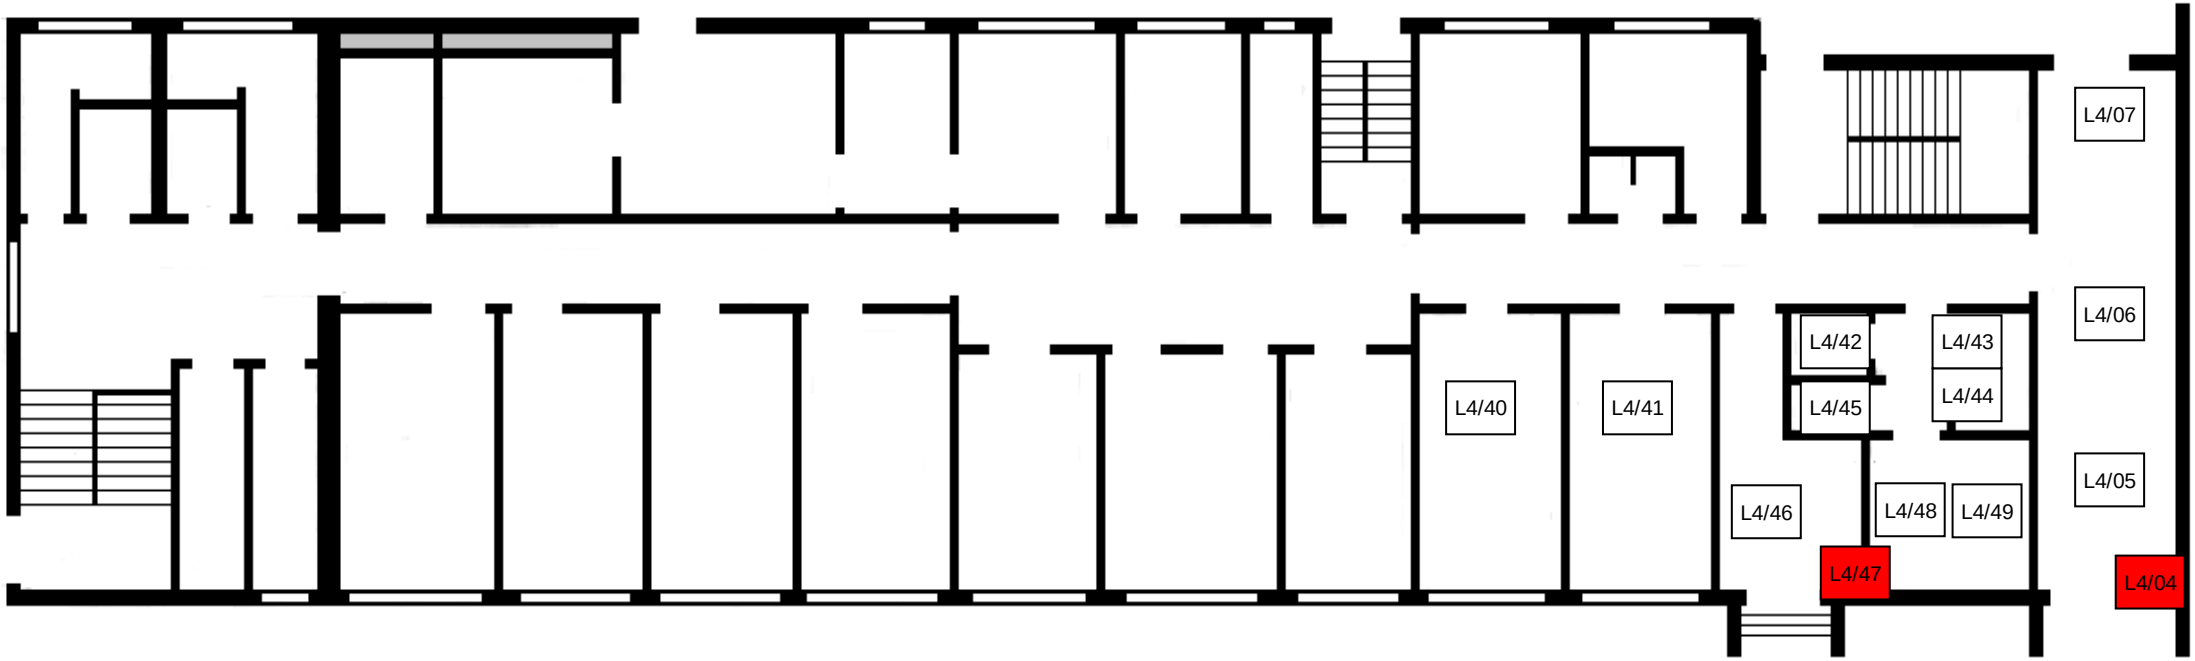

Legenda	
0/0	- czujka optyczna dymu
0/0	- sterowniki (klap ppoż.)
0/0	- ręczny ostrzegacz pożarowy (ROP)