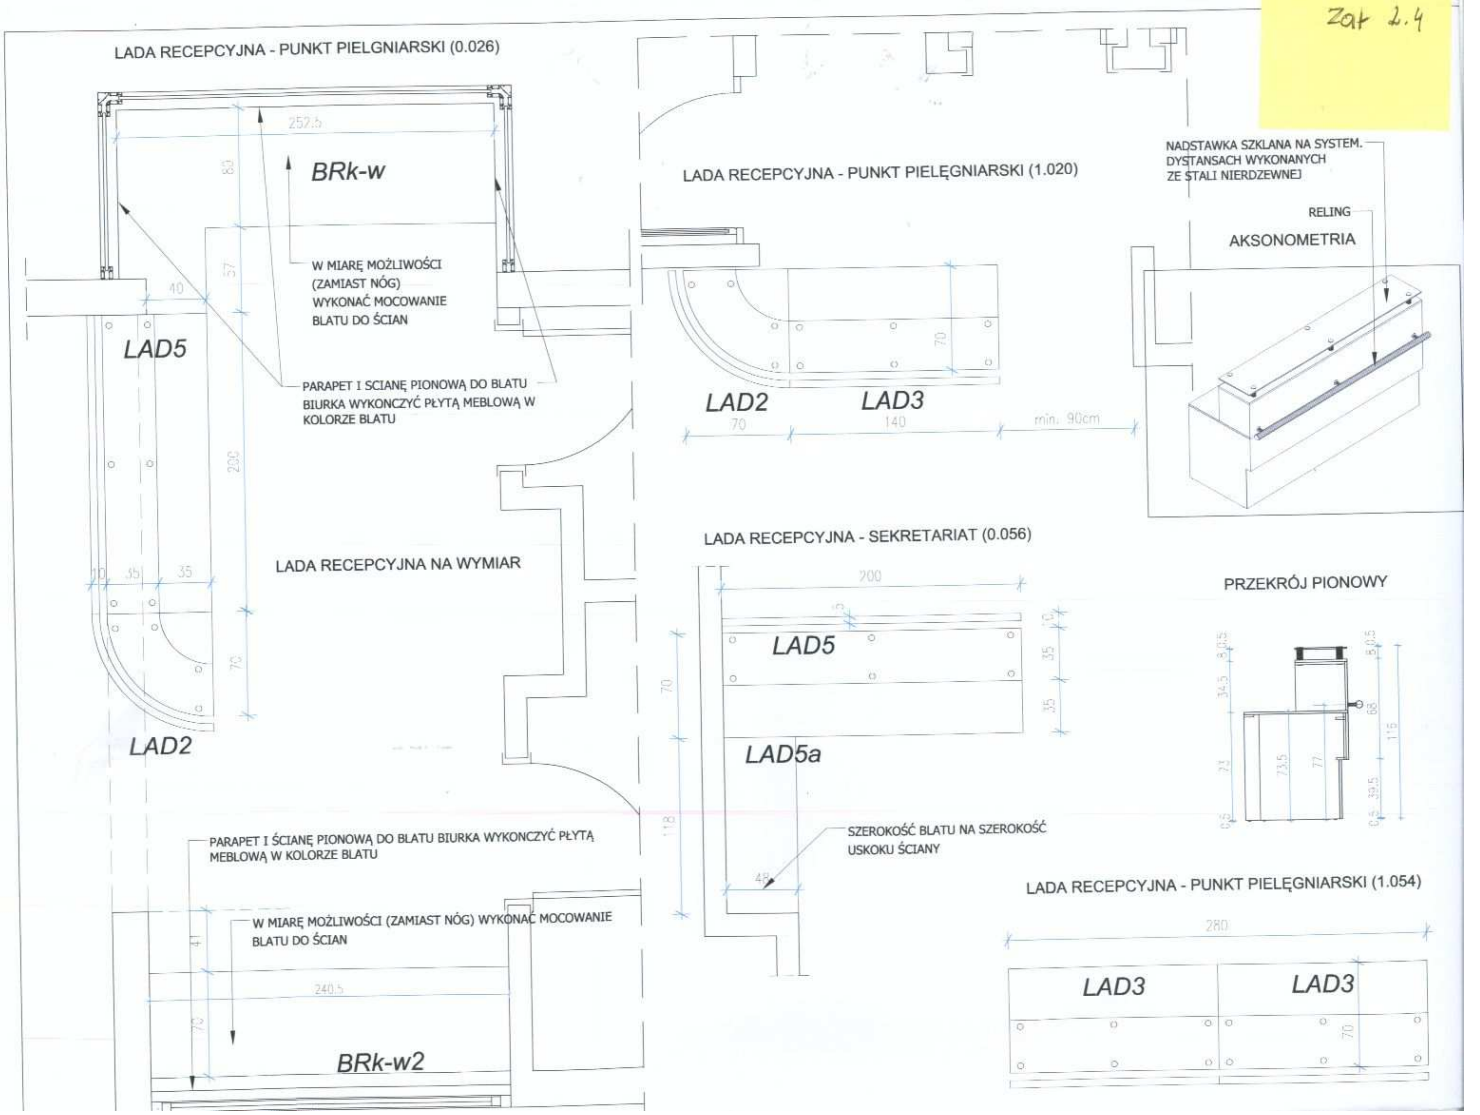
Zał 2.4


LADA RECEPCYJNA - PUNKT PIELGNIARSKI (0.026)
257.5
83
57
40
BRk-w
W MIARĘ MOŻLIWOŚCI (ZAMIAST NÓG) WYKONAĆ MOCOWANIE BLATU DO ŚCIAN
LAD5
PARAPET I SCIANĘ PIONOWĄ DO BLATU BIURKA WYKONCZYĆ PŁYTĄ MEBLOWĄ W KOLORZE BLATU
230
20
35
35
75
LAD2
LADA RECEPCYJNA NA WYMIAR
LADA RECEPCYJNA - PUNKT PIELĘGNIARSKI (1.020)
70
LAD2
LAD3
70
140
min. 90cm
NADSTAWKA SZKLANA NA SYSTEM. DYSTANSACH WYKONANYCH ZE STALI NIERDZEWNEJ
RELING
AKSONOMETRIA
LADA RECEPCYJNA - SEKRETARIAT (0.056)
200
LAD5
LAD5a
70
118
48
SZEROKOŚĆ BLATU NA SZEROKOŚĆ USKOKU ŚCIANY
PRZEKRÓJ PIONOWY
34.5
8
0.5
68
115
73.5
77
39.5
PARAPET I ŚCIANĘ PIONOWĄ DO BLATU BIURKA WYKONCZYĆ PŁYTĄ MEBLOWĄ W KOLORZE BLATU
W MIARĘ MOŻLIWOŚCI (ZAMIAST NÓG) WYKONAĆ MOCOWANIE BLATU DO ŚCIAN
240.5
75
BRk-w2
LADA RECEPCYJNA - PUNKT PIELĘGNIARSKI (1.054)
280
LAD3
LAD3
70